


Koli-Ahmoavaara osayleiskaava 2040+ alueet ja merkinnät ja määräykset, joita ei aseteta voimaan.

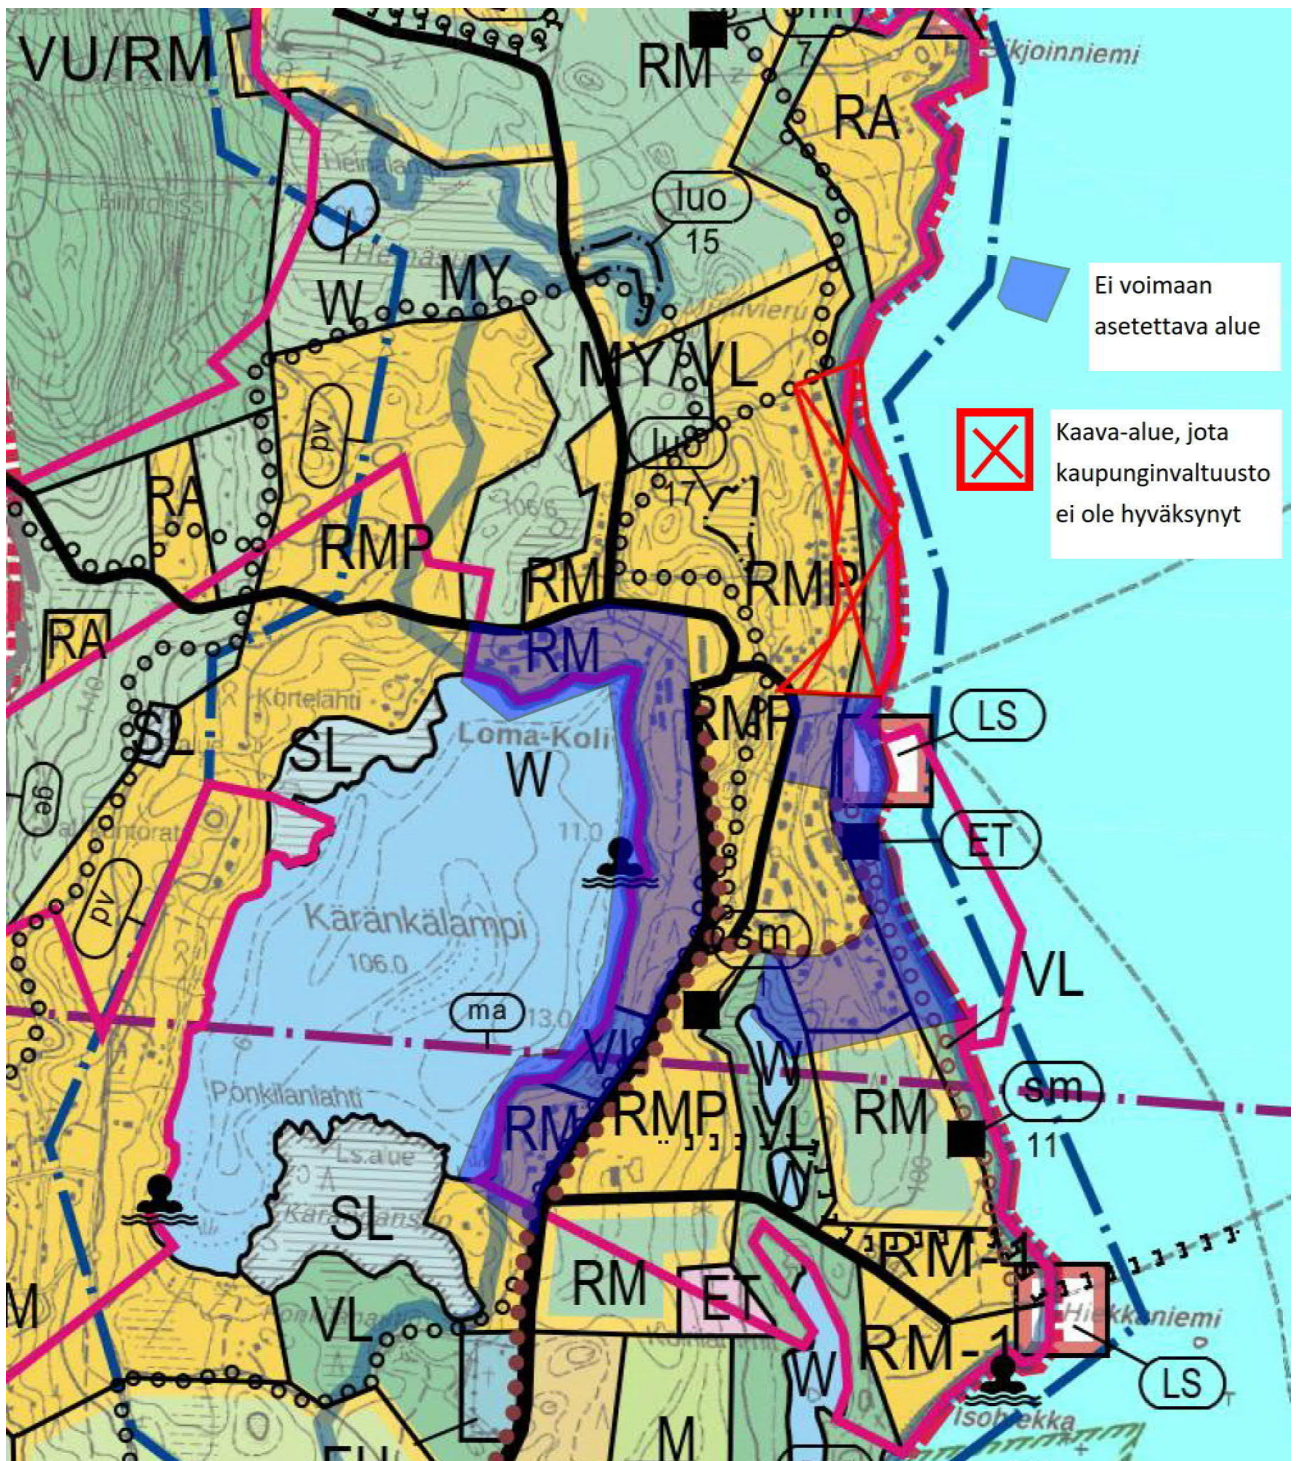

· ○ ○ ○ ○ ○ ··· Ulkoilureittitarve, sijainti ohjeellinen. Ei aseteta voimaan.