



1:10 000

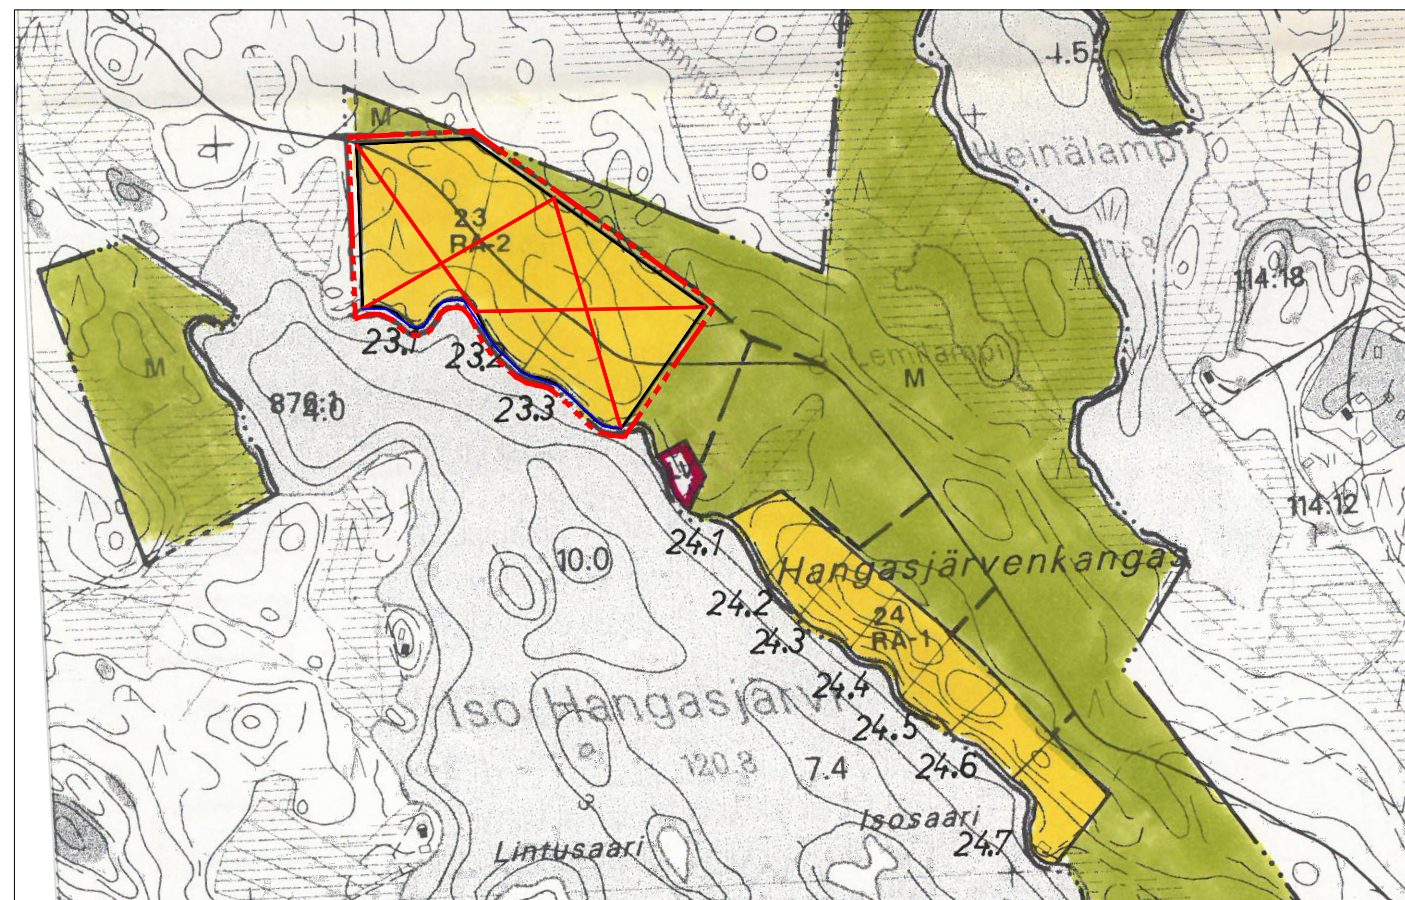

1:10 000

Rauhala-Lukkarilan ranta-asemakaavan muutos

Alkuperäisestä rantakaavasta poistuvat rakennuspaikat

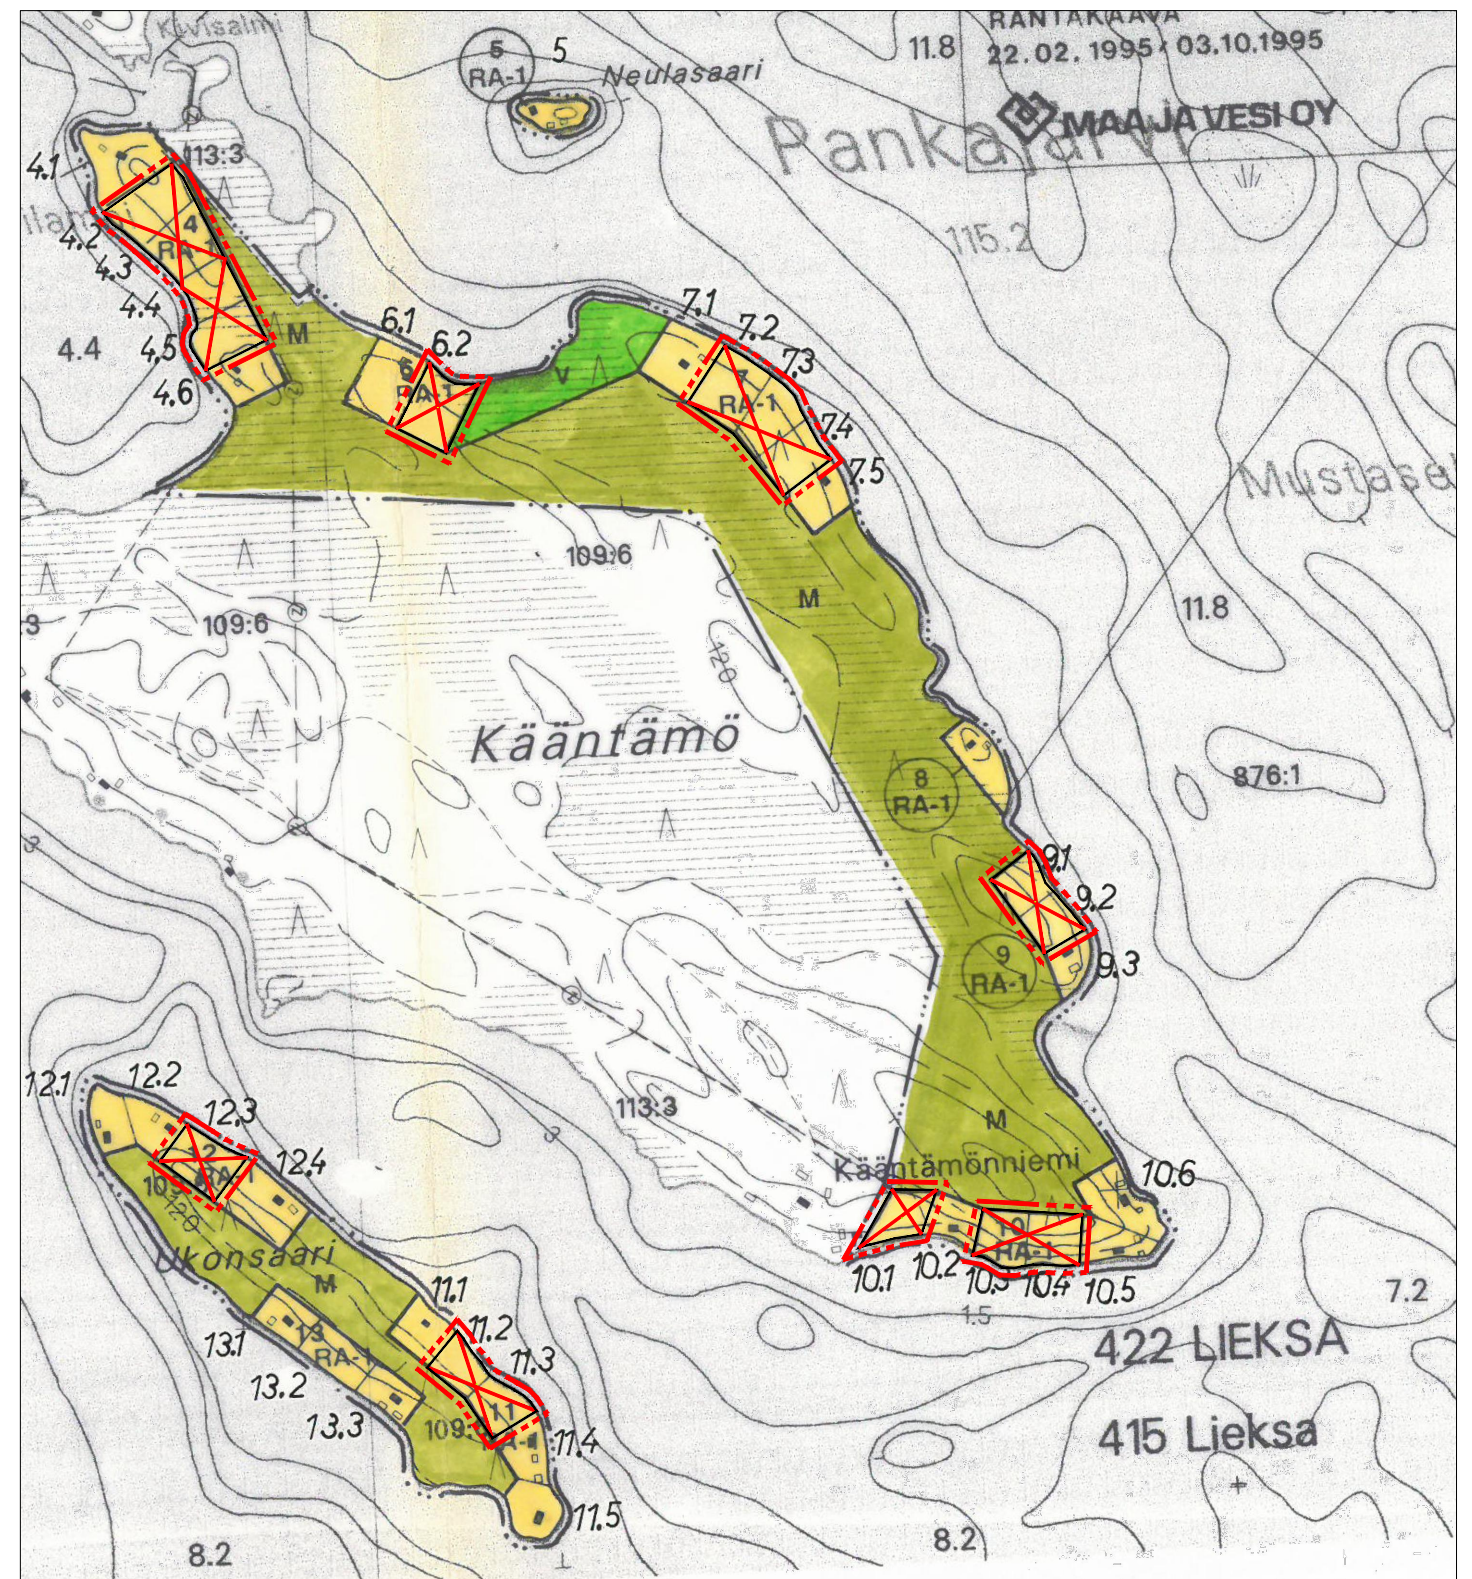

1:10 000