




LEIKKAUS A-A 1:100

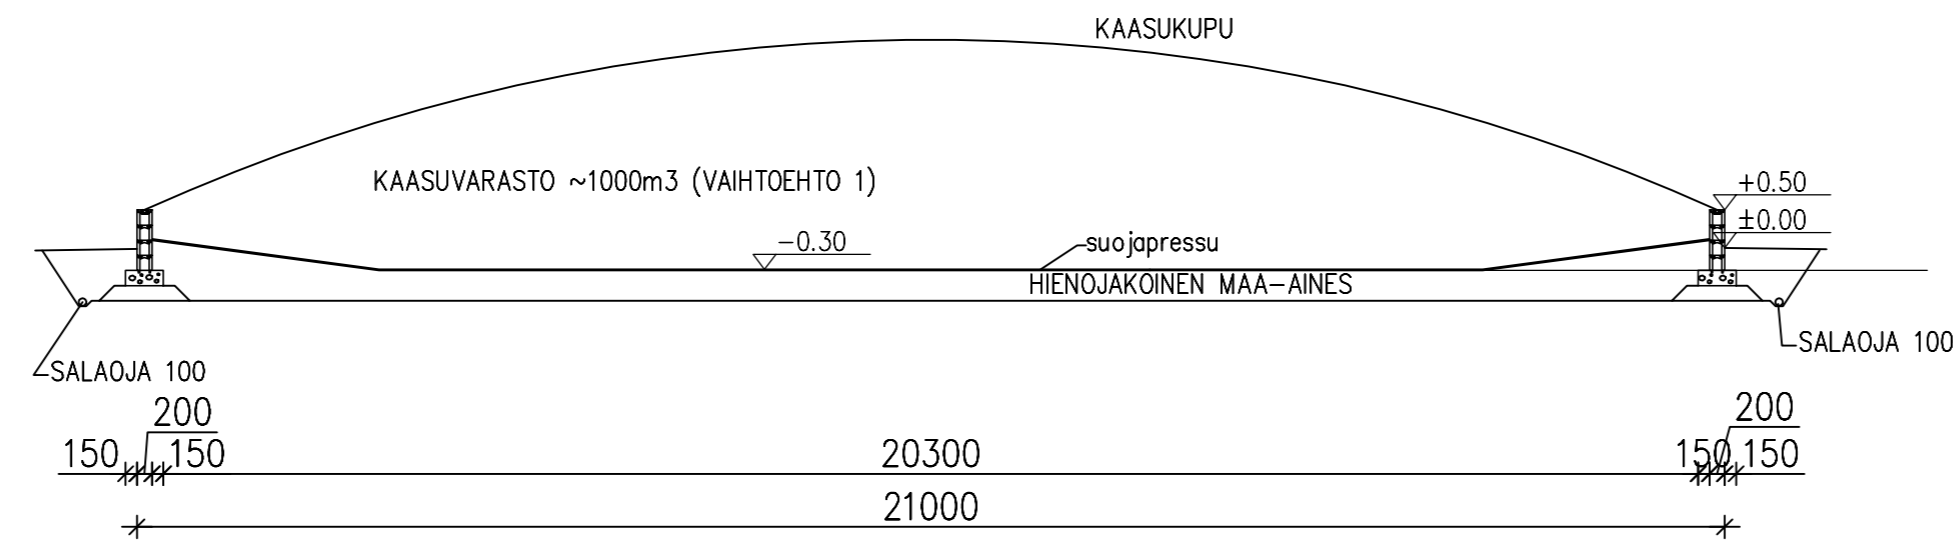

KAASUVARASTON LEIKKAUS B-B 1:100

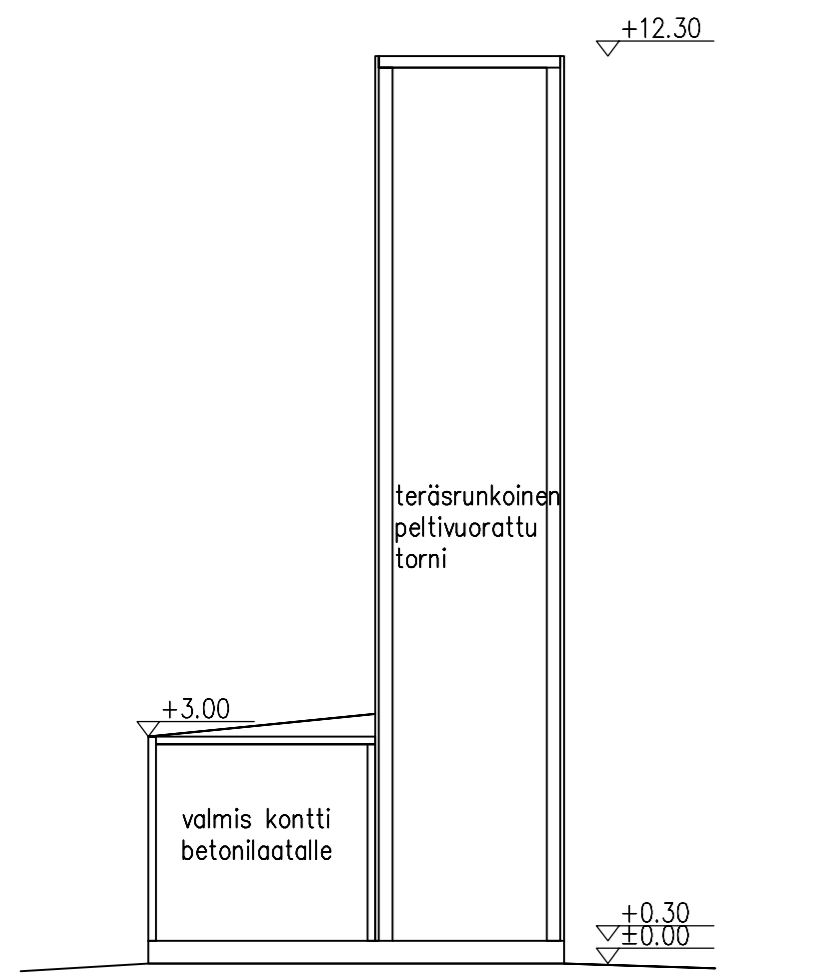


JALOSTIMEN JA PULLOVARASTON LEIKKAUS E-E 1:100

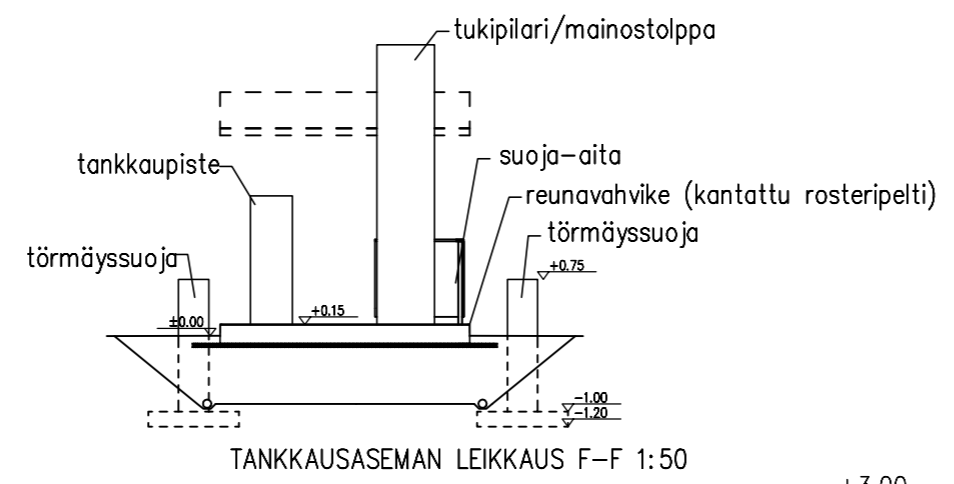

TANKKAUSASEMAN LEIKKAUS F-F 1:50



JALKA- JA KOUKKULAVA LEIKKAUS D-D 1:100

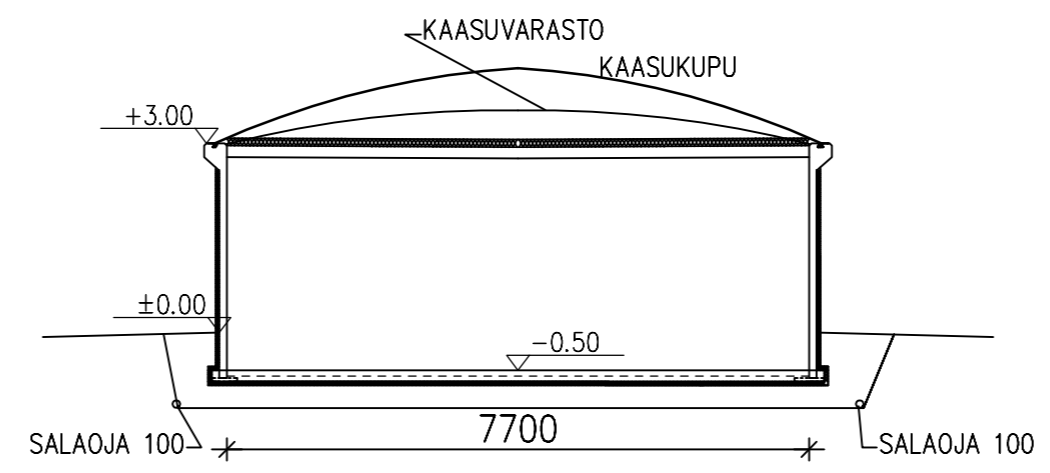

PERKOLAATIOSÄILIÖN LEIKKAUS C-C 1:100

Kunta LIEKSA		Viranomaisen merkintöjä varten	
K.osa/kylä VIEKI	Kortteli/tila JUHOLA	Tontti/Rn:o 422-430-21-38	
Rakennustoimenpide UUDISRAKENNUS	Rakennuskohteen nimi ja osoite TAPIOLAN BIOKAASU OY VIEKIJÄRVENTIE 21 81860 VIEKIJÄRVI	Piirustuslaji PÄÄPIIRUSTUS	Juoks. n:o 4
		Piirustuksen sisältö LEIKKAUS A-A, B-B, C-C, D-D, E-E JA F-F	Mittakaavat 1:100
		Suunnitteluala, työnnumero ja piirustuksen numero ARK	Muutos 30-22
Päiväys ja suunnittelijan allekirjoitus 18.5.2022		Tark. Tapio Myllylä RI	