




REAKTORIT, KAASUVARASTO JA PERKOLAATIOSÄILIÖ
JULKISIVU KAAKKO 1:100

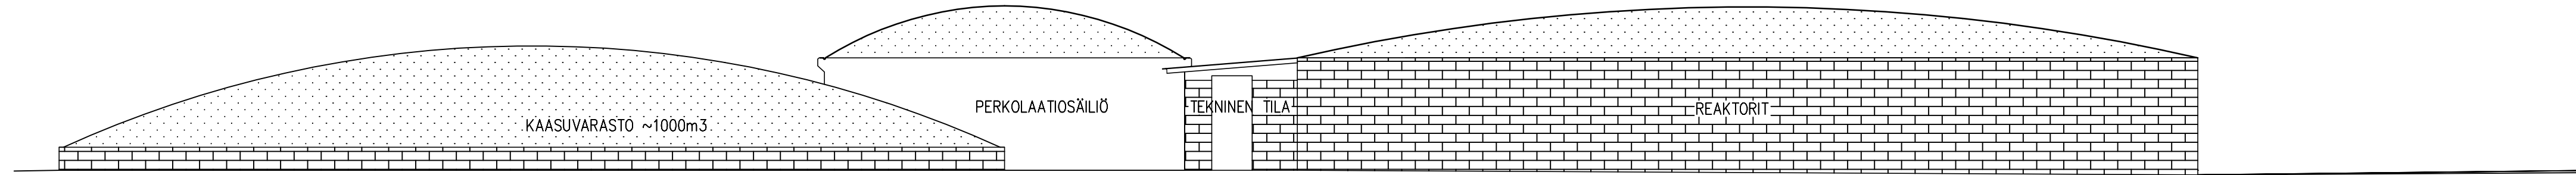

REAKTORIT, KAASUVARASTO JA PERKOLAATIOSÄILIÖ
JULKISIVU KOILLINEN 1:100

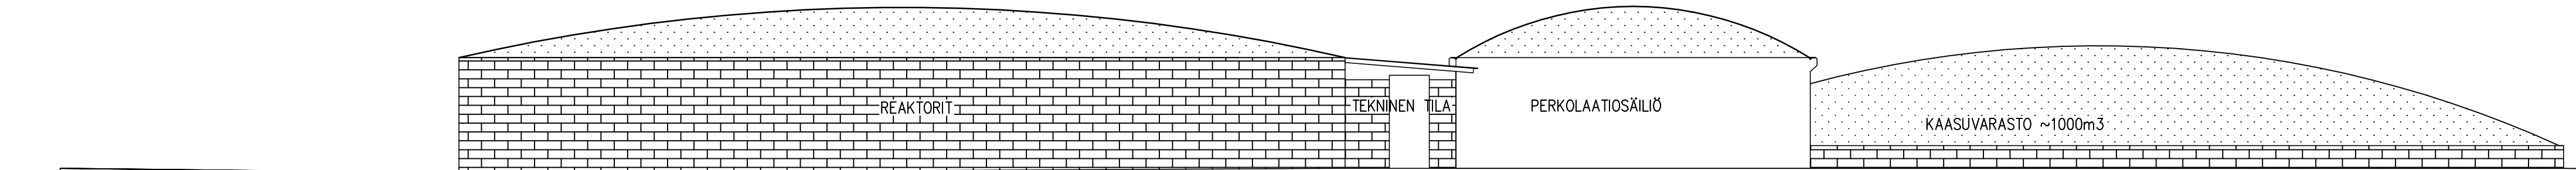

REAKTORIT, KAASUVARASTO JA PERKOLAATIOSÄILIÖ
JULKISIVU LOUNAS 1:100

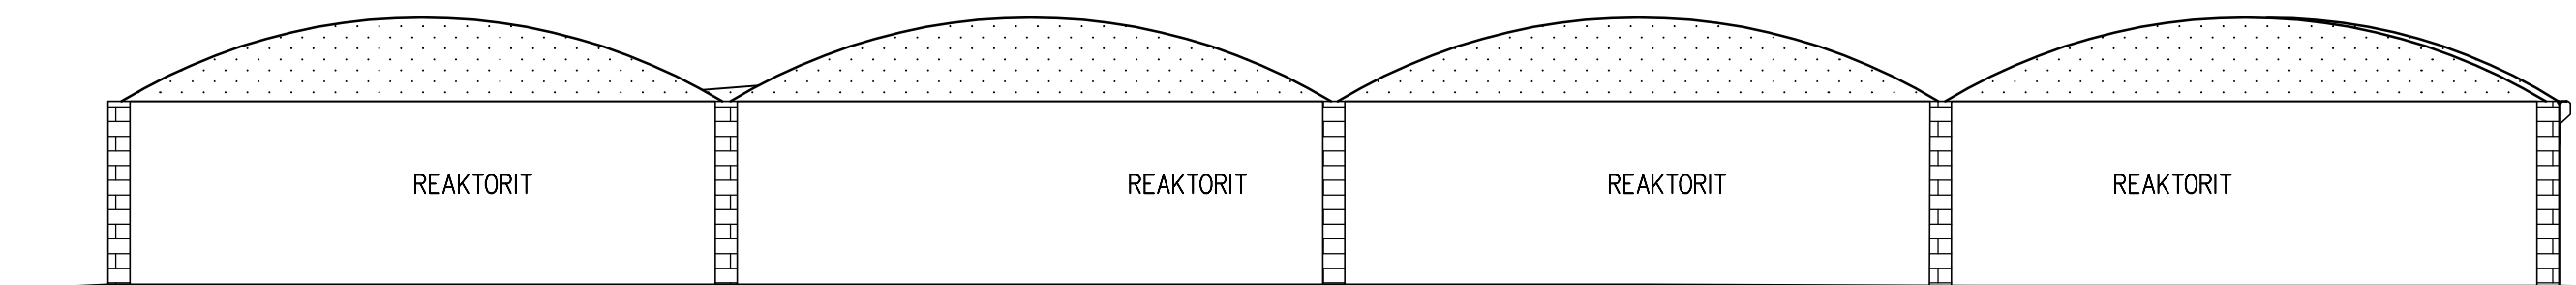

REAKTORIT, KAASUVARASTO JA PERKOLAATIOSÄILIÖ
JULKISIVU LUODE 1:100

Kunta LIEKSA	Viranomaisen merkintöjä varten	
K.osa/kylä VIEKI	Kortteli/tila JUHOLA	Tontti/Rn:o 422-430-21-38
Rakennustoimenpide UUDISRAKENNUS	Piirustuslaji PÄÄPIIRUSTUS	Juoks. n:o 2
Rakennuskohteen nimi ja osoite BIOKAASULAITOS TAPIOLAN BIOKAASU OY VIEKIJÄRVENTIE 21 81860 VIEKIJÄRVI	Piirustuksen sisältö REAKTORIT, KAASUVARASTO JA PERKOLAATIOSÄILIÖ JULKISIVUT	Mittakaavat 1:100
TMI Rakennussuunnittelu Myllylä Kuhankoskentie 248 41340 Laukaa, p. 043 824 8504	Suunnitteluala, työnnumero ja piirustuksen numero ARK	Muutos 30-22
Päiväys ja suunnittelijan allekirjoitus 18.5.2022	Tark. Tapio Myllylä RI	