



MAANPINTA

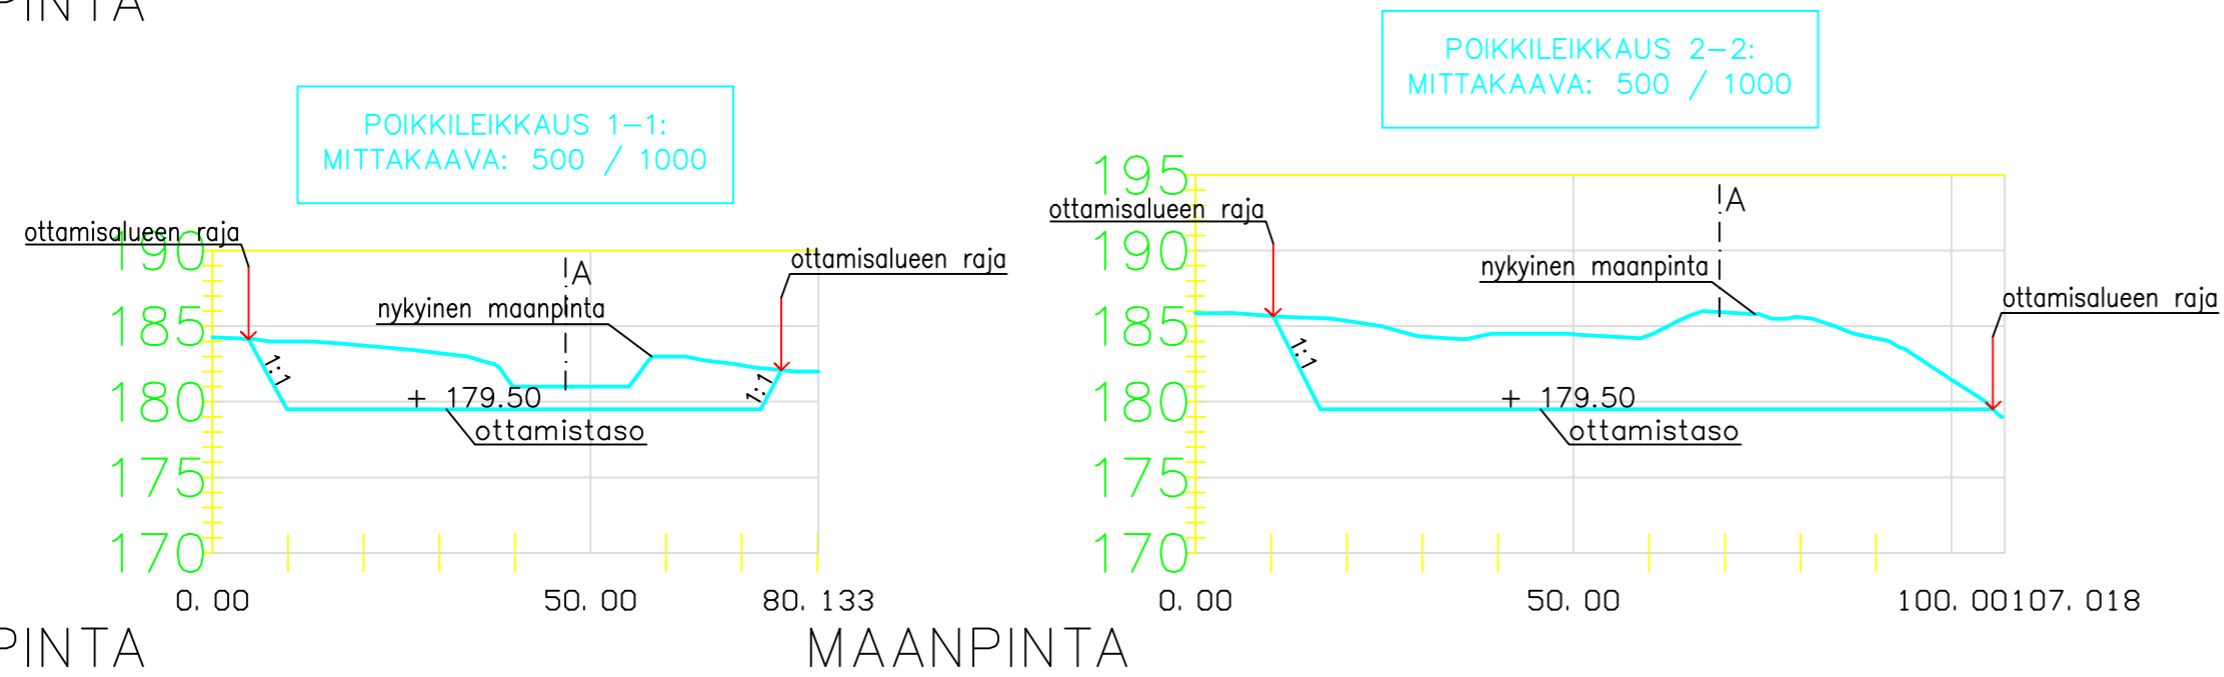

MAANPINTA

MAANPINTA

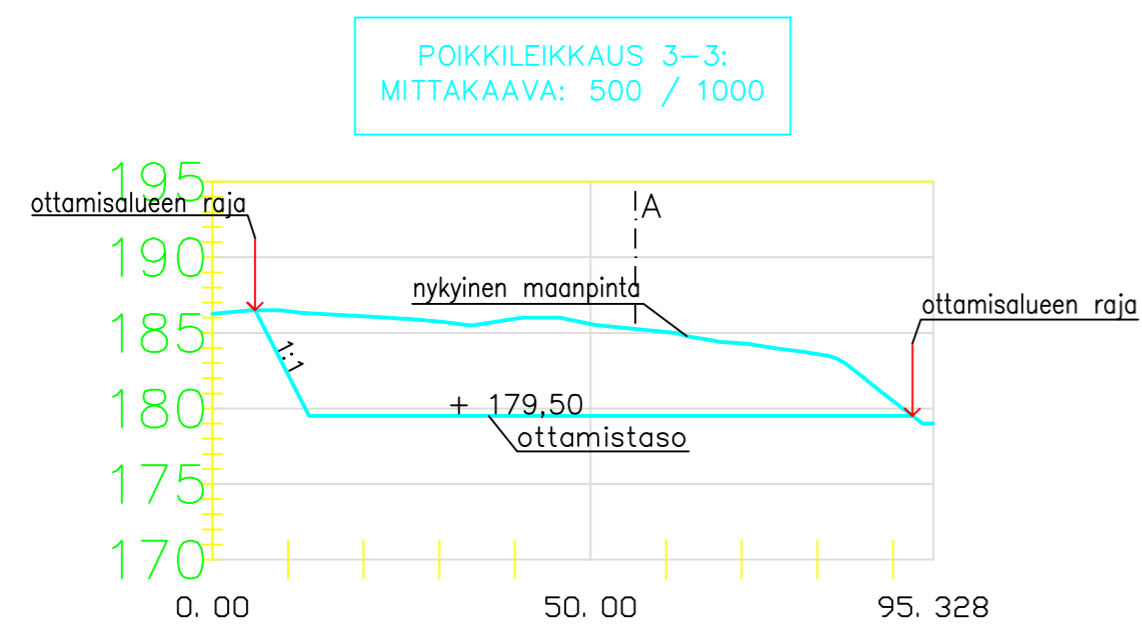

MAANPINTA

K.OSA LIEKSA	KORTTELI/TILA SAARELA	TONTTI/RNo 1:40	RAKENNUSLUVAN TUNNUS
Rakennustoimenpide KALLION OTTAMINEN	PIIRUSTUSLAJI PÄÄPIIRUSTUS	JUOKS.No	
RAKENNUSKOHDTE TORNATOR, HÄNTÄN KALLIALUE	PIIRUSTUKSEN SISÄLTÖ LEIKKAUKSET	MITTAKAAVAT 1:500/1000	
SUUN. Tommi Kokkonen Veljekset Kokkonen ky 81720 LIEKSA	SUUN.ALA	TYÖ No	PIIR.No MUUTOS
	PÄIVÄYS 11.5.2021		