



Vireilletulo	11.11.2021
Vaivastietokantaan kuuleminen	18.11-13.12.2021
Ehdotusvaiheen kuuleminen	2022
Hyväksymiskäsittely	2022
Kaupunginhallitus	2022
Kaupunginvaltuusto	2022
Voimaantulo	2022

Joensuussa 8.12.2022	Sweco (236034041, 23701544)
Anna-Maria Latosaari Arkkitehti YKS-663	Maria Kirveslahti FM, Ins. (AMK)

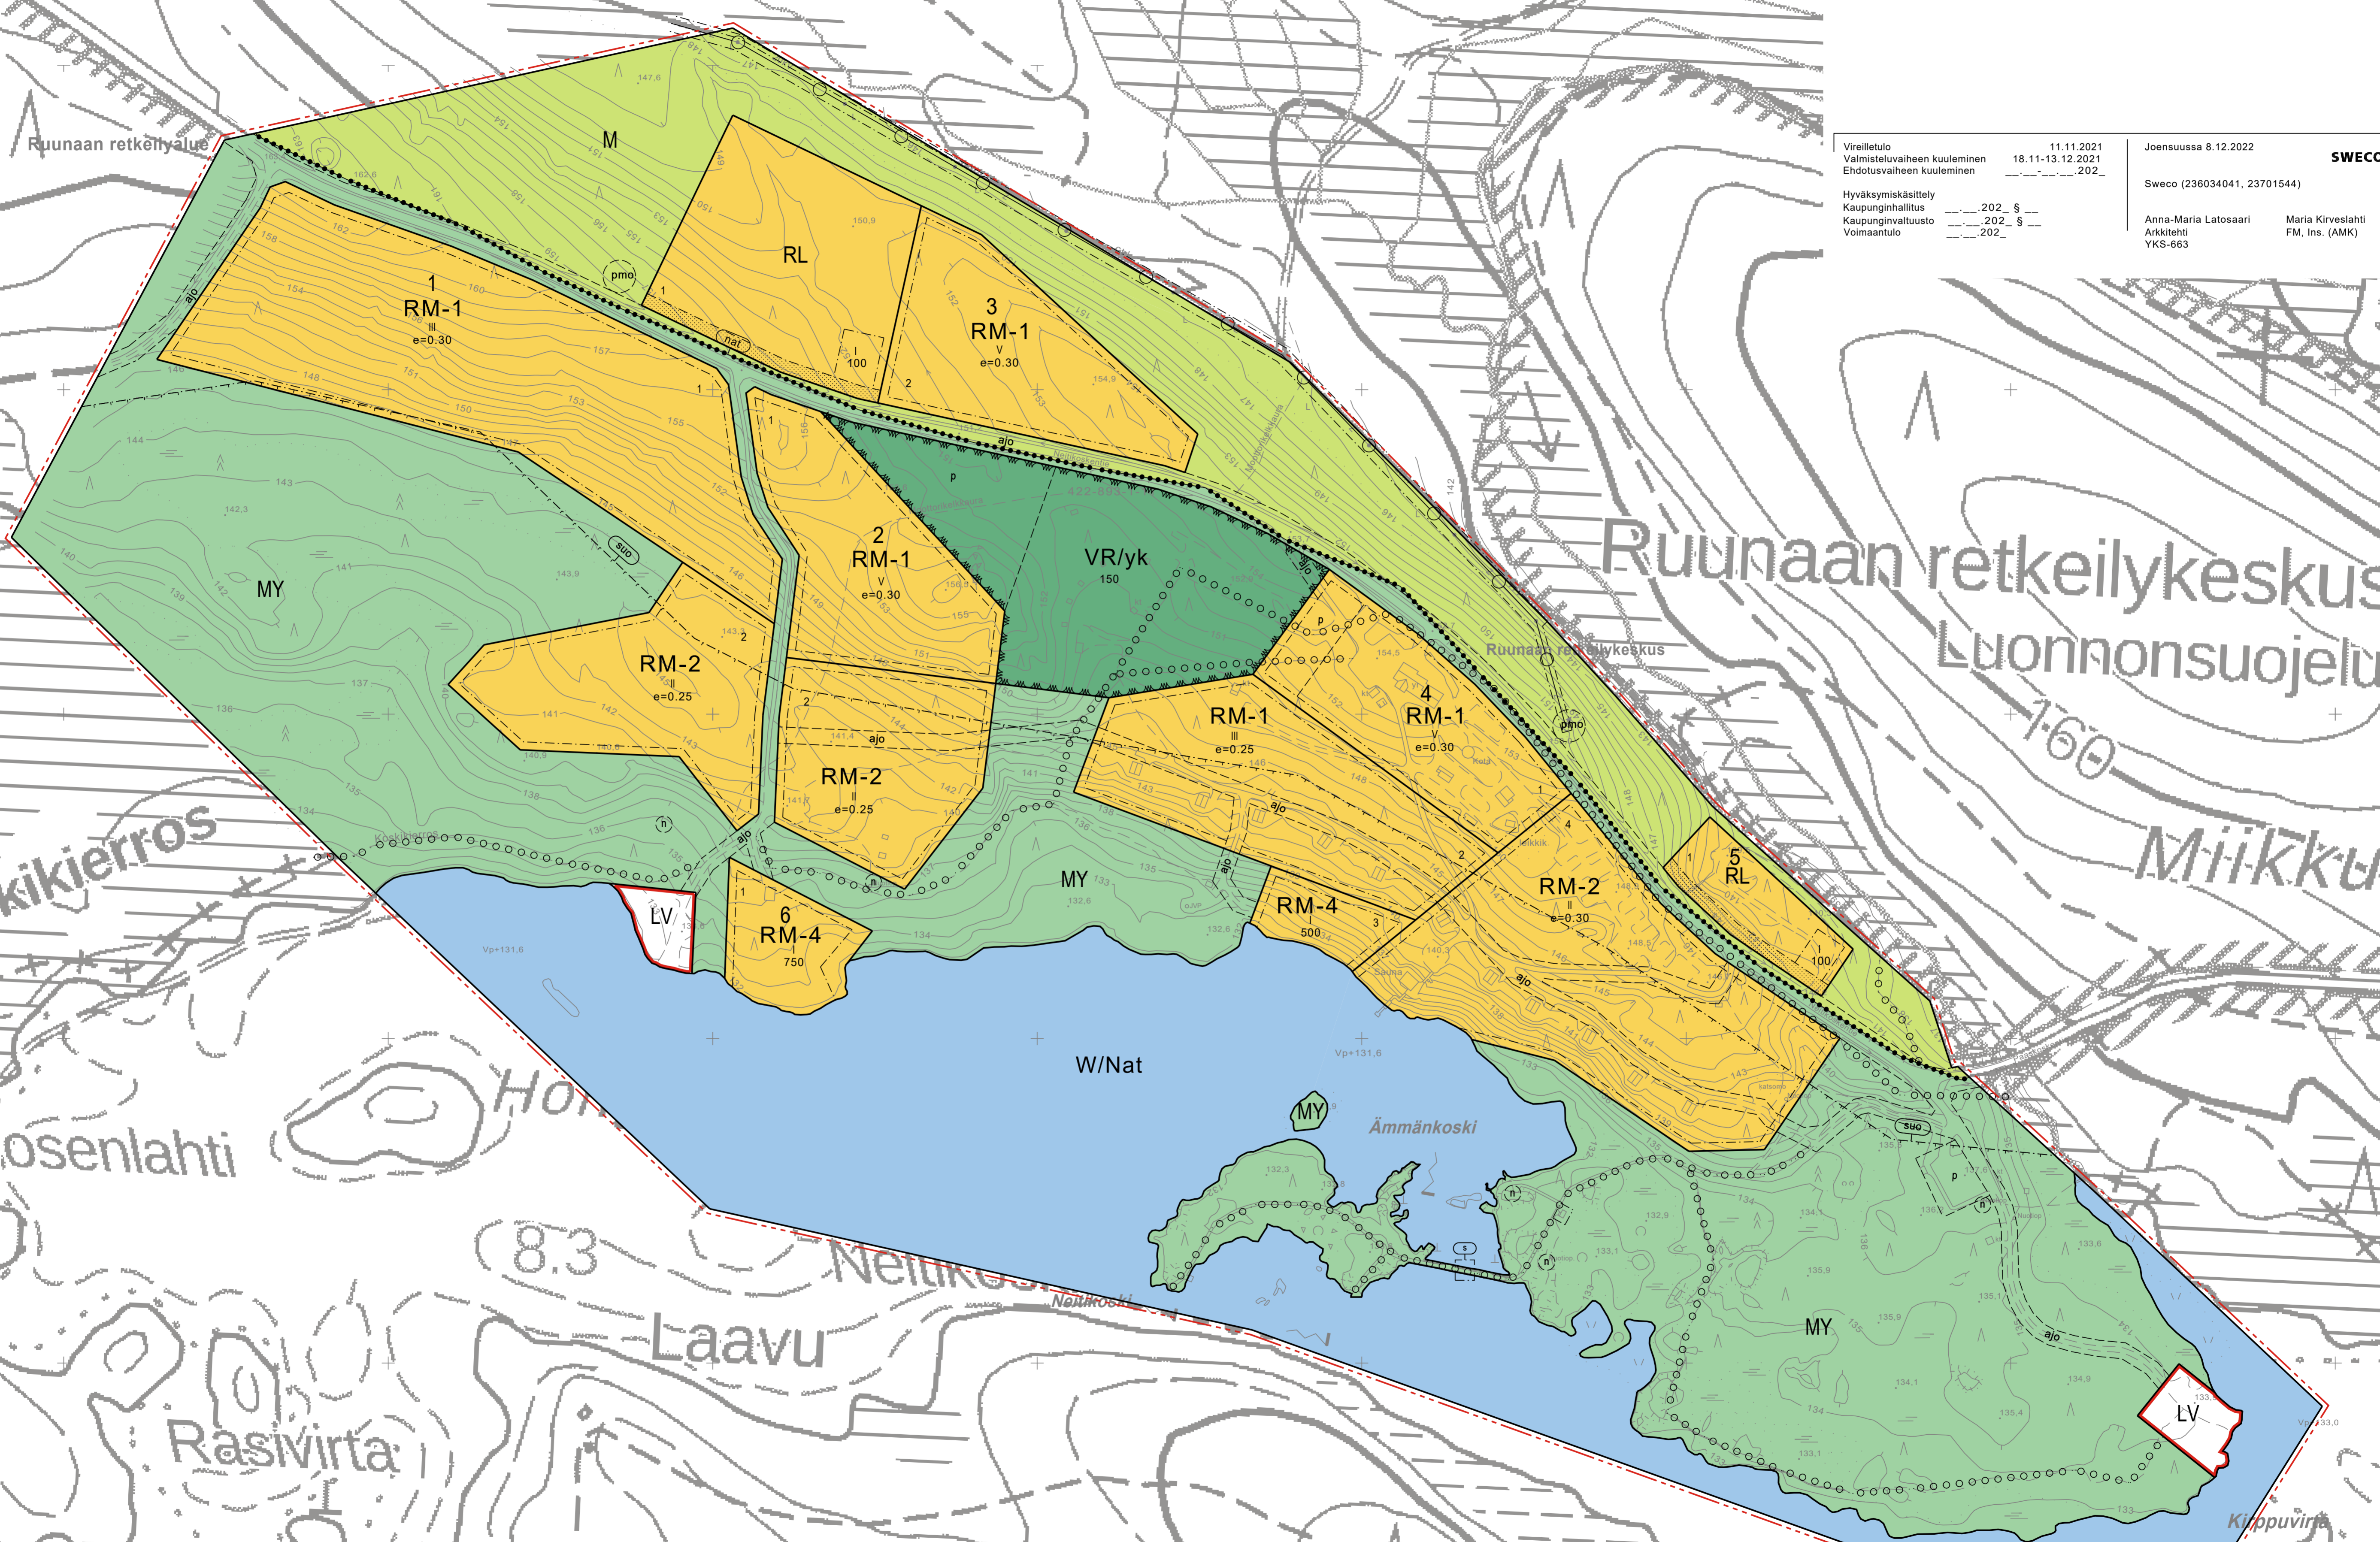

Ranta-asemakaavan pohjakartta 1:2000 Mittausluokka 3			
Kunta	LIEKSA	Kartan laatija	Suuntakartta Oy Joensuu
Kylä		Laserkeilaus	2014 Koordinaattijärjestelmä ETRS-GK30
Tila	422-893-1-11	Kartoitus	2020 Korkeusjärjestelmä N2000
Maakunta	POHJOIS-KARJALA	Kartoitusmenetelmä	LASERKEILAUS JA MAASTOMITTAUS Alkuperäispiirrokset k+r+p
		Kartta hyväksytty	Lieksan kaupunki 18.1.2021 §1/2021 Jarmo Saraniemi paikkatietoinsinööri

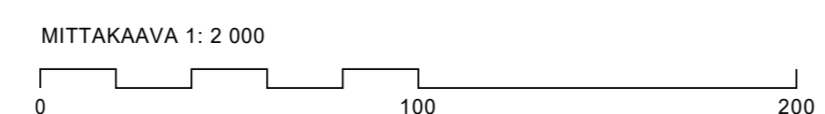

Kaavan ulkopuolisilla alueilla on käytetty havainnollisuuden vuoksi Maanmittauslaitoksen peruskarttarasteria ja kiinteistöraja-aineistoa.