


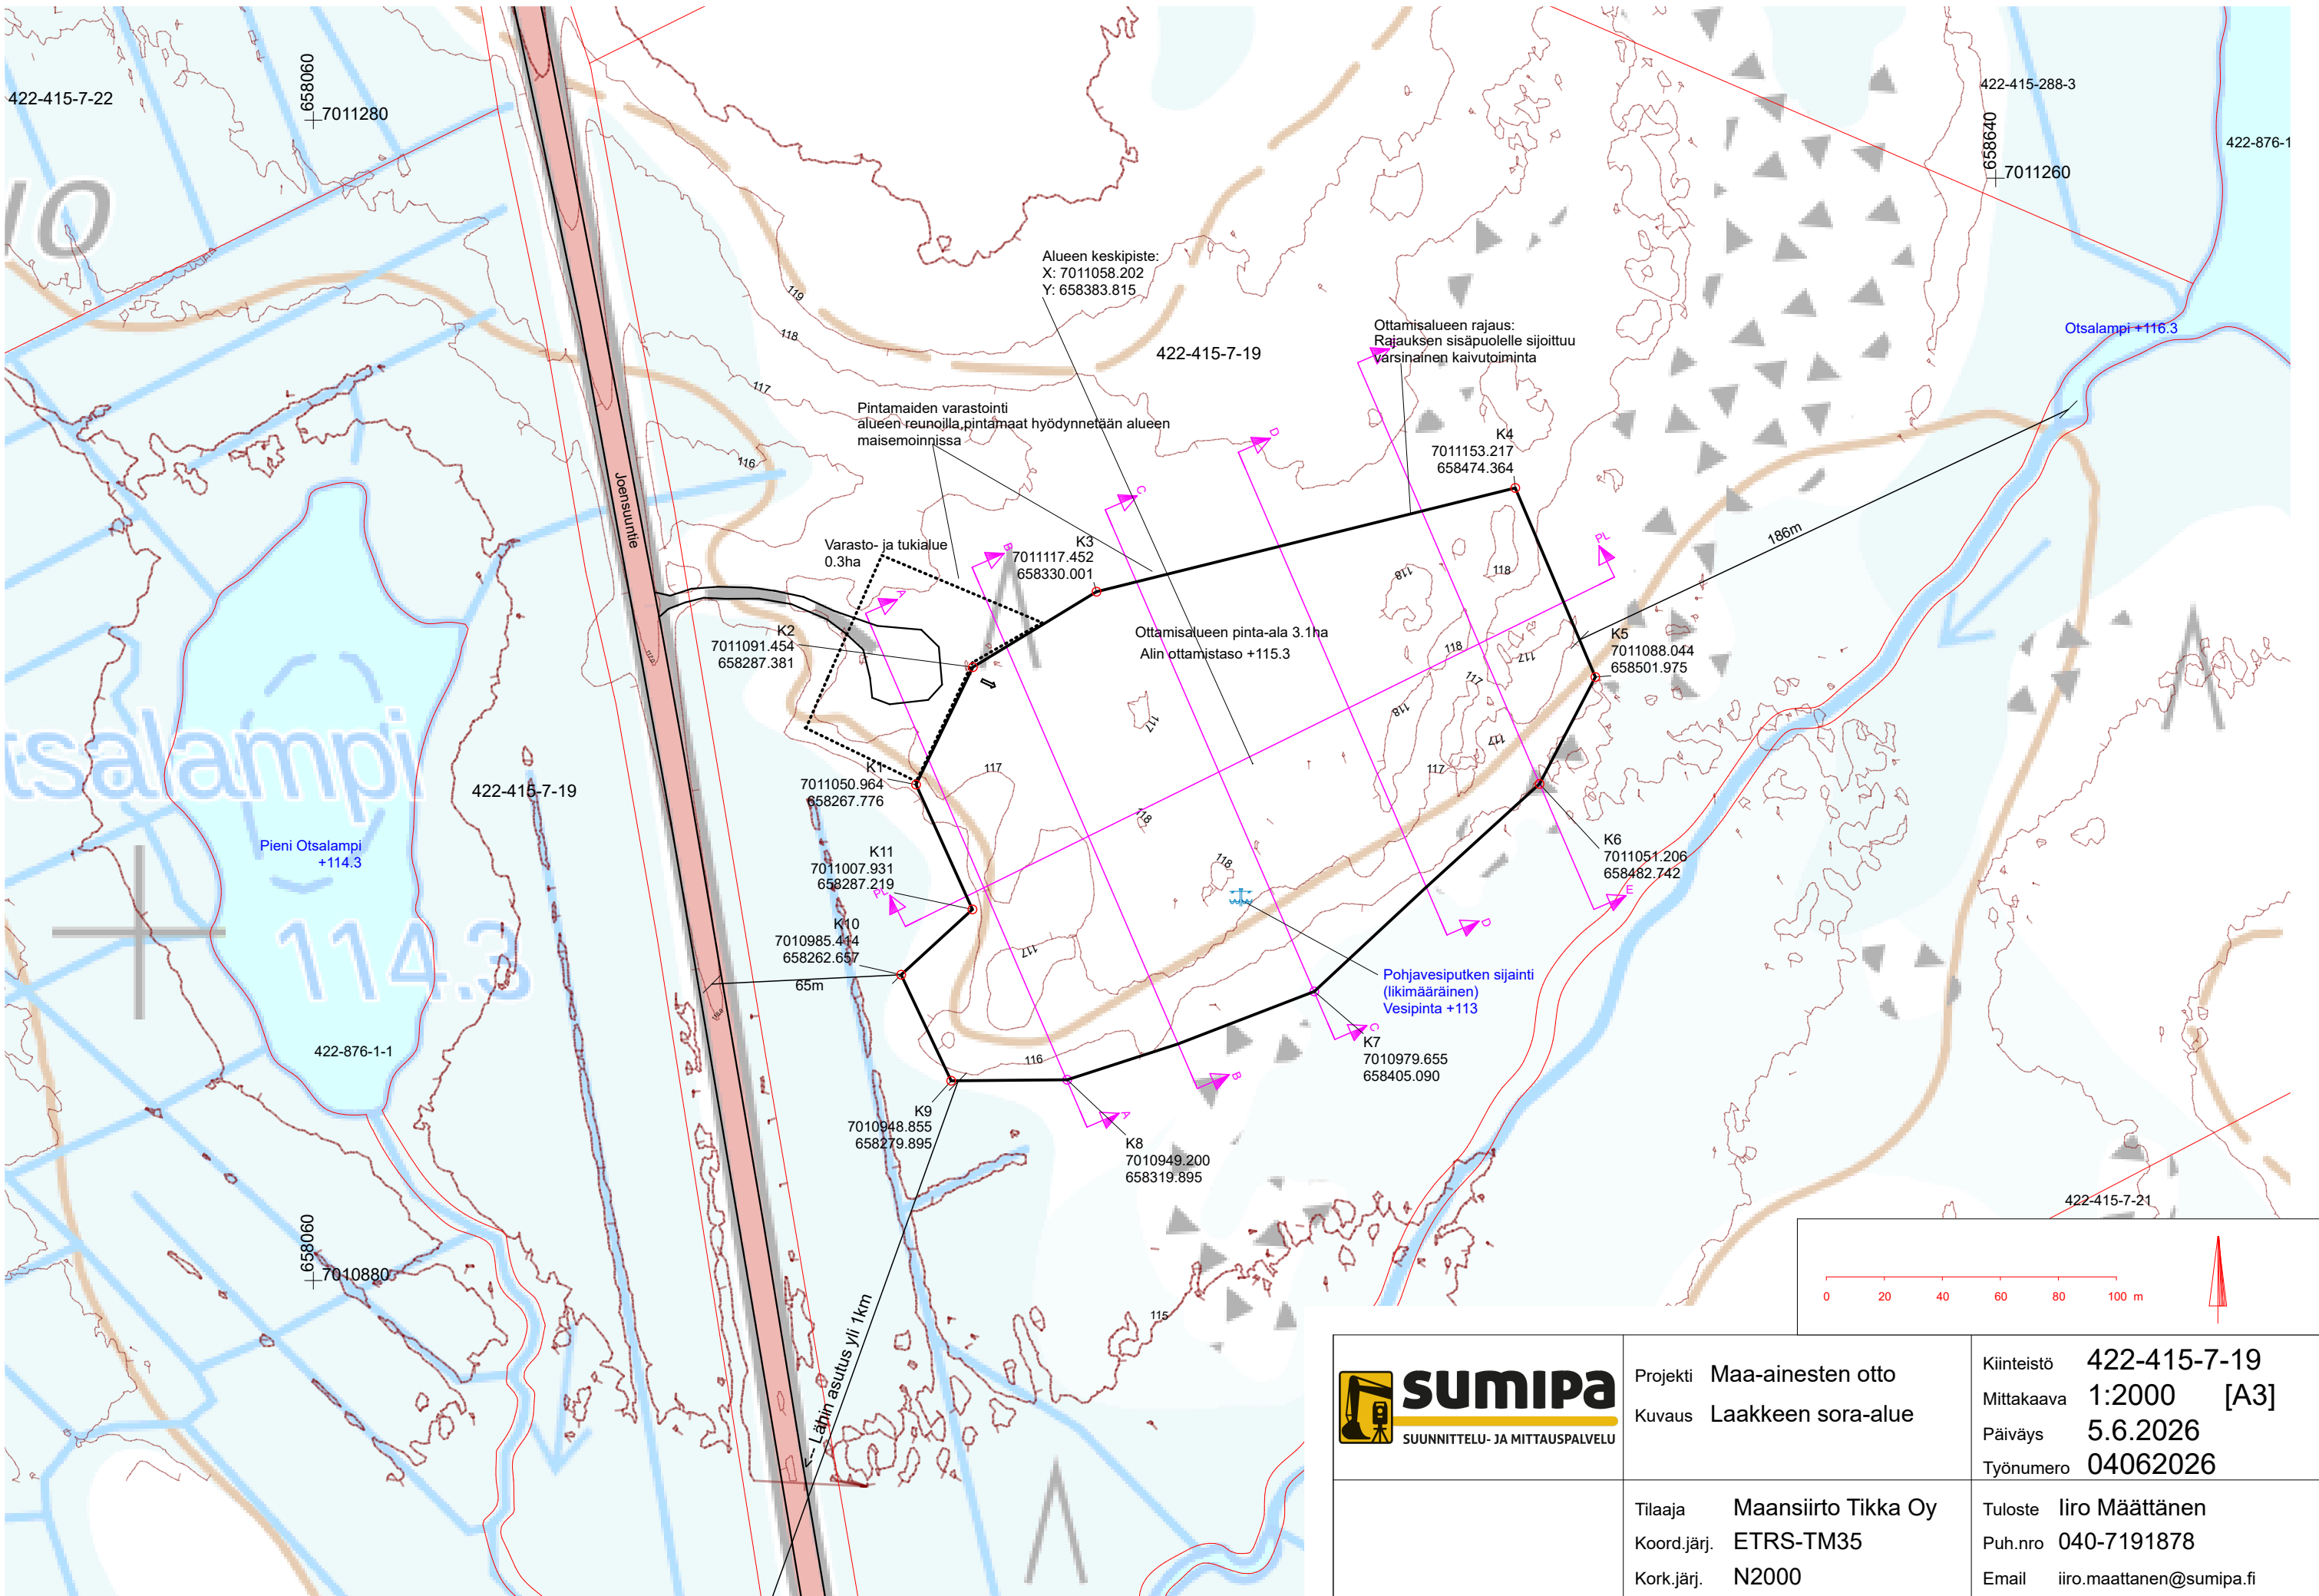

**sumipa**  
SUUNNITTELU- JA MITTAUSPALVELU

Projekti **Maa-ainesten otto**  
Kuvaus **Laakkeen sora-alue**

Tilaaaja **Maansiirto Tikka Oy**  
Koord.järj. **ETRS-TM35**  
Kork.järj. **N2000**  
Lajikoodaus

Kiinteistö **422-415-7-19**  
Mittakaava **1:2000 [A3]**  
Päiväys **5.6.2026**  
Työnumero **04062026**

Tuloste **Iiro Määttänen**  
Puh.nro **040-7191878**  
Email **iiri.maattanen@sumipa.fi**  
Sisältö **Suunnitelmakartta**